

PROJEKT BUDOWLANY	RODZAJ OPRACOWANIA
ROZBUDOWA WRAZ Z PRZEBUDOWĄ BUDYNKU BIBLIOTEKI GŁÓWNEJ MIEJSKIEJ BIBLIOTEKI PUBLICZNEJ W SIERADZU	TEMAT OPRACOWANIA
TOM II B	NUMER TOMU
IX	KATEGORIA OBIEKTU BUDOWLANEGO
INWENTARYZACJA BUDYNKU	ZAWARTOŚĆ TOMU
SIERADZ UL. POLNA 36A DZIAŁKI NR EWID. 2/68 OBRĘB GEOD. 14	ADRES INWESTYCJI
MIEJSKA BIBLIOTEKA PUBLICZNA UL. POLNA 36A 98-200 SIERADZ	INWESTOR
P.P.H.U. GRAFIT S. C. M. GWIS, R. KAŁUŻA, R. MES UL. ZACHODNIA 19 98-200 SIERADZ	NAZWA I ADRES JEDNOSTKI PROJEKTOWEJ

egz. 1


AUTORZY OPRACOWANIA:

ARCHITEKTURA

Projektant:

mgr inż. arch. Marcin Gwis

26/R-319/ŁOIA/O5

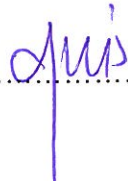


KONSTRUKCJA

Projektant:

mgr inż. Roman Kałuża

101/01/WŁ



OPRACOWAŁ:

SIERADZ  
MARZEC 2016

ZAWARTOŚĆ  
OPRACOWANIA


strona

## I. CZĘŚĆ RYSUNKOWA - INWENTARYZACJA

I-1 Rzut piwnic	skala 1:50.....	2
I-2 Rzut przyziemia	skala 1:50.....	3
I-3 Rzut piętra	skala 1:50.....	4
I-4 Rzut dachu	skala 1:50.....	5
I-5 Przekrój A-A	skala 1:50.....	6
I-6 Elewacje	skala 1:50.....	7
		8





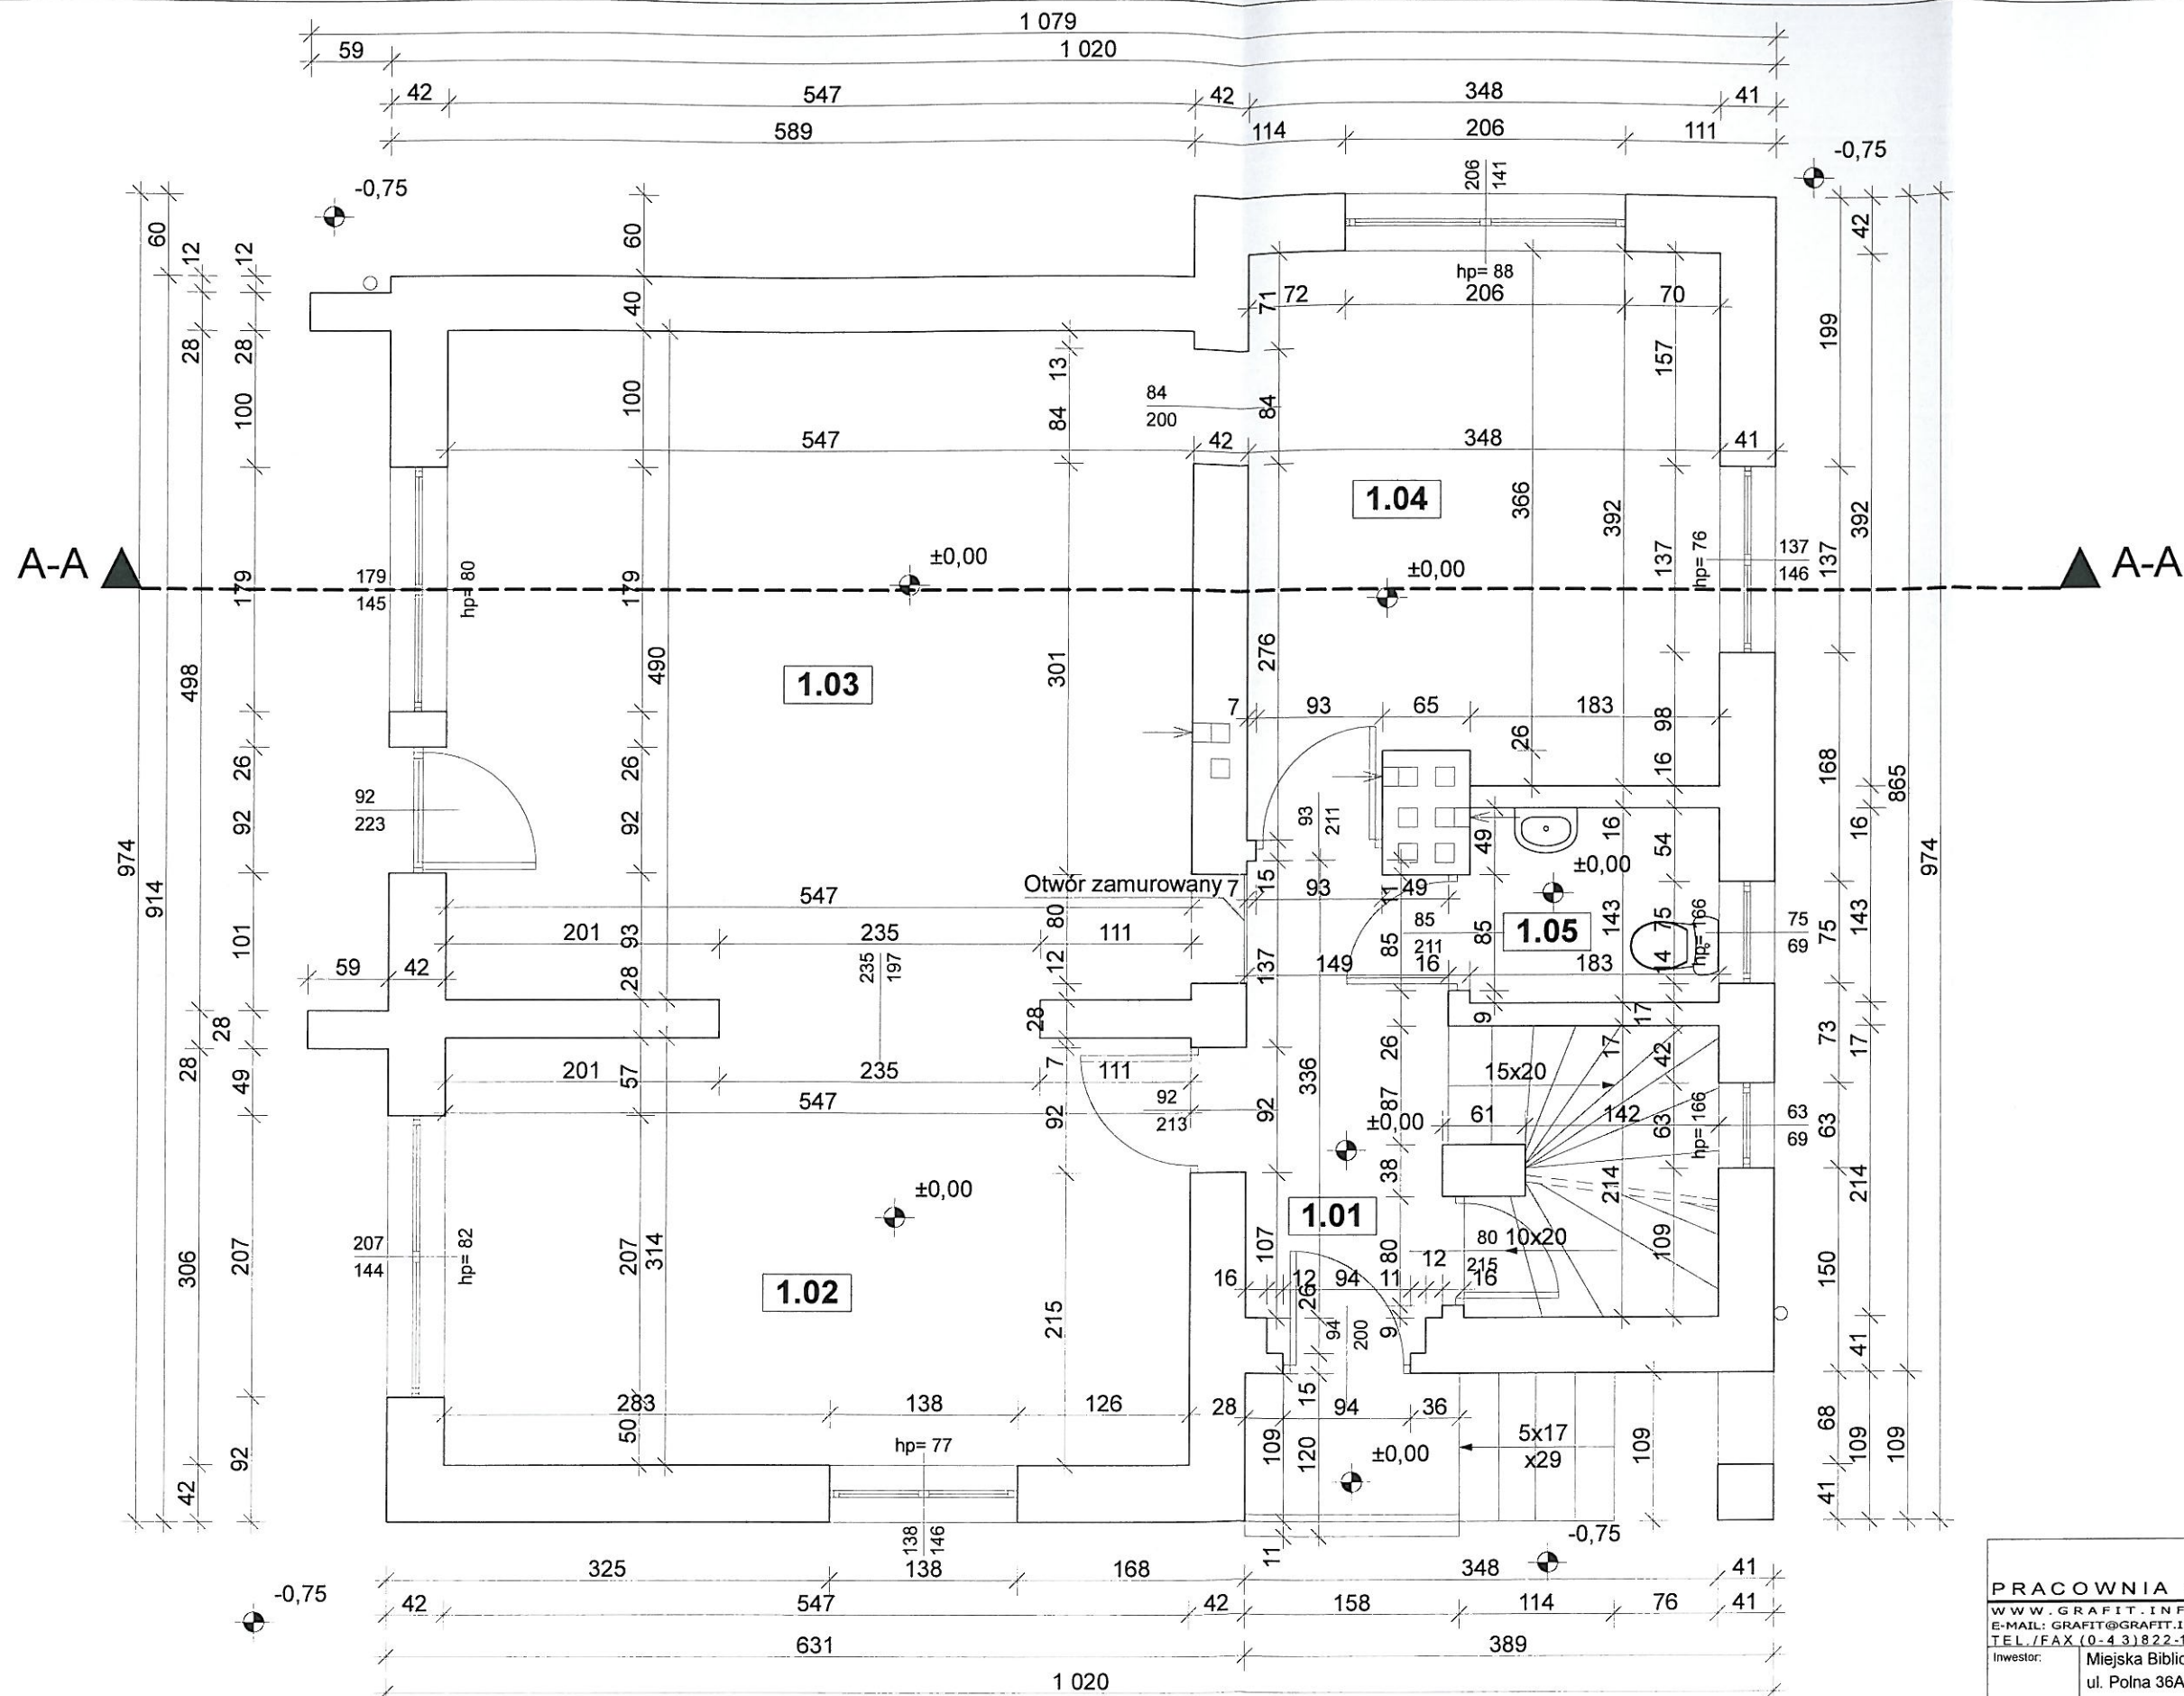

Zestawienie powierzchni parteru			
Numer pomieszczenia	Nazwa pomieszczenia	Rodzaj posadzki	Powierzchnia
1.01	Hall + Kl. schodowa	Linoleum	9,14
1.02	Pomieszczenie 1	Linoleum	17,18
1.03	Pomieszczenie 2	Linoleum	27,12
1.04	Pomieszczenie 4	Linoleum	13,86
1.05	Wc	Gres	2,62
			69,92 m2



## PRACOWNIA PROJEKTOWA

GRAFIT

WWW.GRAFIT.INFO.PL  
E-MAIL: GRAFIT@GRAFIT.INFO.PL  
TEL./FAX (0-43) 822-10-62

Inwestor: Miejska Biblioteka Publiczna  
ul. Polna 36A, 98-200 Sieradz

Temat: Rozbudowa wraz z przebudową budynku Biblioteki Głównej Miejskiej  
Biblioteki Publicznej w Sieradzu

Lokalizacja obiektu: Sieradz, ul. Polna 36A, dz. nr ewid. 2/68 obręb 14

Temat rysunku: Rzut przyziemia - inwentaryzacja

Bransza: Opracował: mgr inż. arch. Marcin Gwis, nr upr. 26/R-319/L/OIA/05

konstrukcja: mgr inż. Roman Kałuża, nr upr. 101 / 01 / Wł.

Oprogramowanie: AutoCAD LT seria Nr 341-56309202

ArchCAD B-5571556

Skala: 1:50

Data: 02.2016

Nr rys:

2